

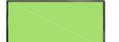
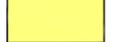



SAS au capital de 800 000 euros
RCS NANTES B 389 619 388 (93 B 35)
255, rue de la Renaudière 44300 NANTES
TEL : 02 40 49 94 90
Port : 06 82 66 34 92
FAX : 02 40 49 01 21

"ZAC DES CLONIERES" TRANCHE 1 * COMMUNE DE LA ROCHE-BLANCHE

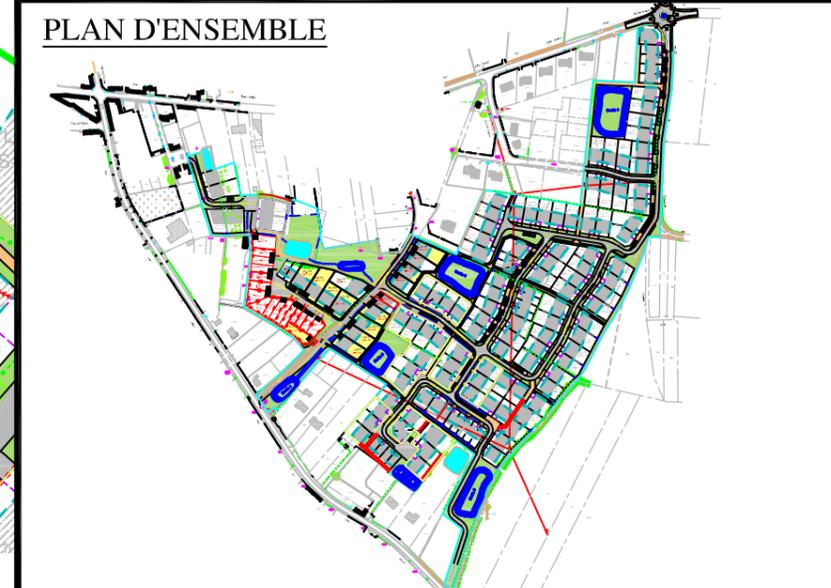

-  Chaussée
-  Cheminement piétons
-  Espace vert
-  Parcelle à vendre
-  Haie existante
-  Noue de rétention des eaux pluviales
-  Bassin de rétention des eaux pluviales

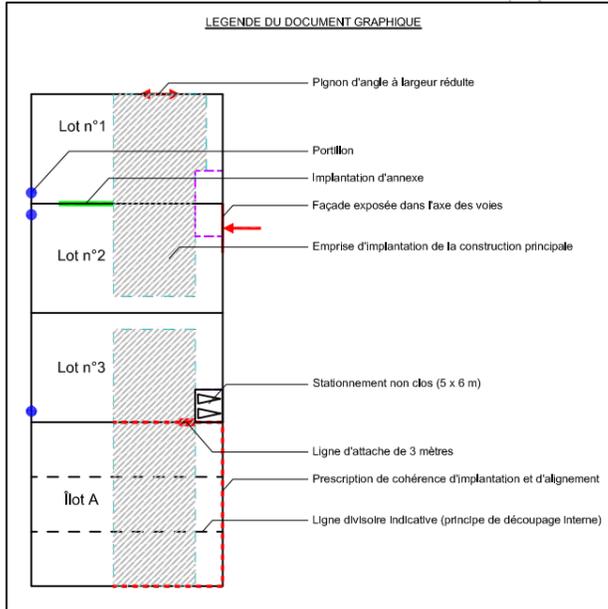

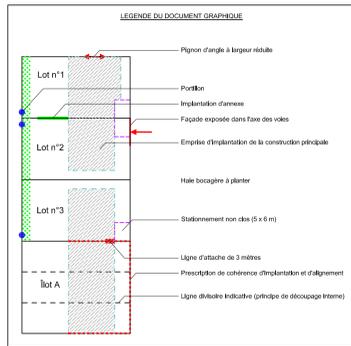

NOTA: *les limites de propriété non apparentes
devront faire l'objet d'un bornage contradictoire
*les surfaces résultent d'un calcul graphique et ne
seront définitives qu'après bornage des lots.

DEPARTEMENT DE LOIRE-ATLANTIQUE
COMMUNE DE LA ROCHE-BLANCHE


**ZAC DES
CLONIERES**

DOSSIER DE REALISATION

2

**REGLEMENT
GRAPHIQUE**

**BESNIER
aménagement**

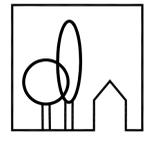

SAS au capital de 800 000 euros
RCS NANTES B 389 619 388 (93 B 35)
255 rue de la Renaudière 44 300 NANTES
TEL : 02 40 49 21 22
FAX : 02 40 49 01 21

Modifications	Date
Première édition	14.06.2007
Densification + modifications	04.04.2018

ECHELLE 1/1000

 **J.M. ARRONDEL**
Géomètre-Expert Foncier D.P.L.G.
101 Avenue Marceau 44100 Nantes
44150 ANCIENS CEDEX
Tél: 02 40 49 21 22 Fax: 02 40 49 01 21

